


Thermosilent TF10

monoblocco per serramento a filomuro interno, finitura esterna ad intonaco
con cassonetto termoisolante ECOFLEX SUN PLUS

Spessore spalla 84


Trasmittanza termica Cassonetto mod. SUN PLUS	$U_{cass} = 0,525 \text{ W/m}^2\text{K}$ norma UNI EN ISO 10077-2:2018
Trasmittanza termica lineare Spalla serie TF10	$\Psi = 0,035 \text{ W/mK}$ norma UNI EN ISO 10211-2:2018
Potere fonoisolante Cassonetto mod. SUN PLUS	$R_w = 41 \text{ dB}$ $D_{n,e,w} = 53 \text{ dB}$ norma UNI EN ISO 10140-2:2010 norma UNI EN ISO 717-1:2013

Sistema Green Air VMC
ventilazione meccanica controllata
(approfondimento a pag. 115)

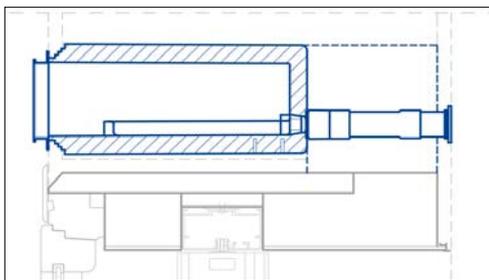


Integrazione al monoblocco in:
verticale sulla spalla
orizzontale nel sottobancale


Sistemi **opzionali** (v. pag. 89)
Predisposizione **foro muro grezzo** (v. pag. 134)

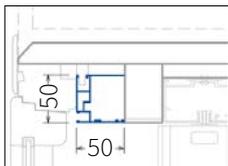

Predisposizione per
PROFILO COMBI
per zanzariera
(v. pag. 104-105)

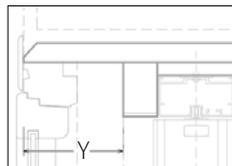

Predisposizione
per Zanzariera

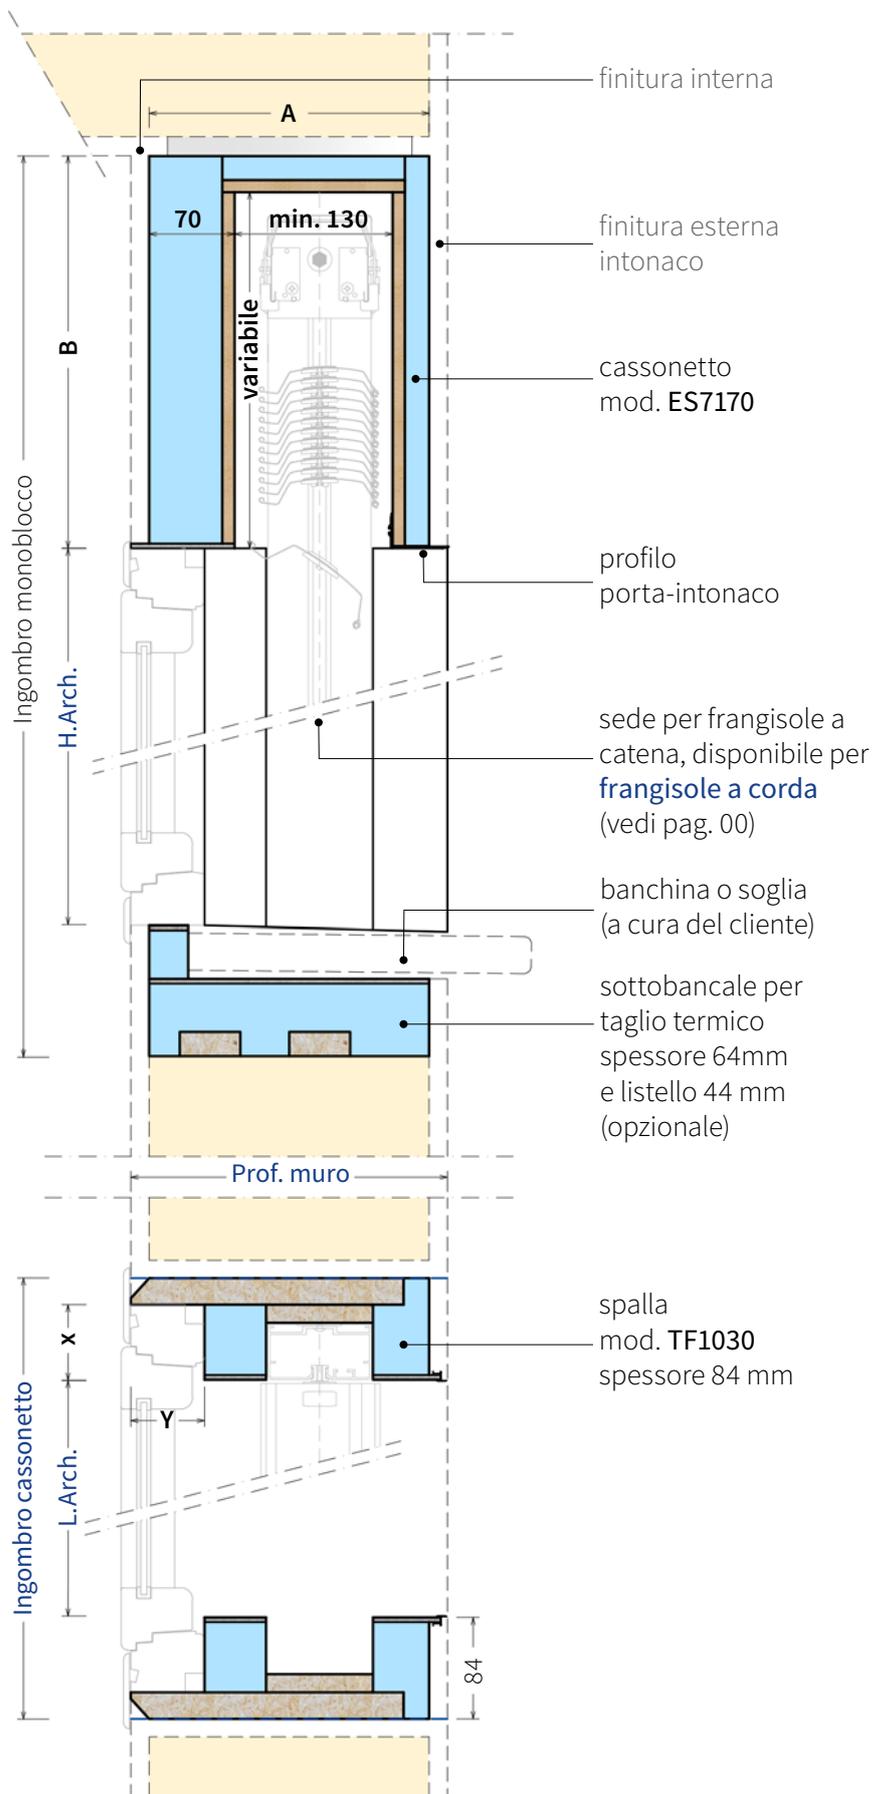


Thermosilent TF10

monoblocco per serramento a filomuro interno, finitura esterna ad intonaco
con cassonetto termoisolante ECOFLEX SUN MAJOR

Spessore spalla 84


Trasmittanza termica Cassonetto mod. SUN MAJOR	$U_{cass} = 0,281 \text{ W/m}^2\text{K}$ norma UNI EN ISO 10077-2:2018
Trasmittanza termica lineare Spalla serie TF10	$\Psi = 0,035 \text{ W/mK}$ norma UNI EN ISO 10211-2018
Potere fonoisolante Cassonetto mod. SUN MAJOR	$R_w = 41 \text{ Db}$ $D_{n,e,w} = 53 \text{ Db}$ norma UNI EN ISO 10140-2:2010 norma UNI EN ISO 717-1:2013

Sistema Green Air VMC
ventilazione meccanica controllata
(approfondimento a pag. 115)

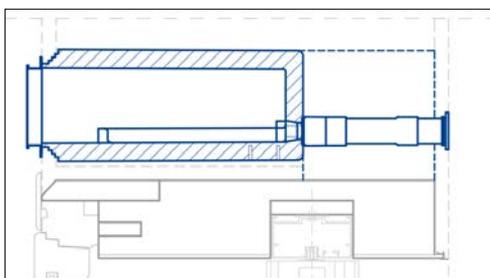


Integrazione al monoblocco in:
verticale sulla spalla
orizzontale nel sottobancale


Sistemi **opzionali** (v. pag. 89)
Predisposizione **foro muro grezzo** (v. pag. 134)

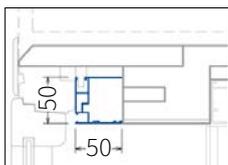

Predisposizione per
PROFILO COMBI
per zanzariera
(v. pag. 104-105)

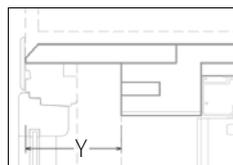


Predisposizione
per Zanzariera

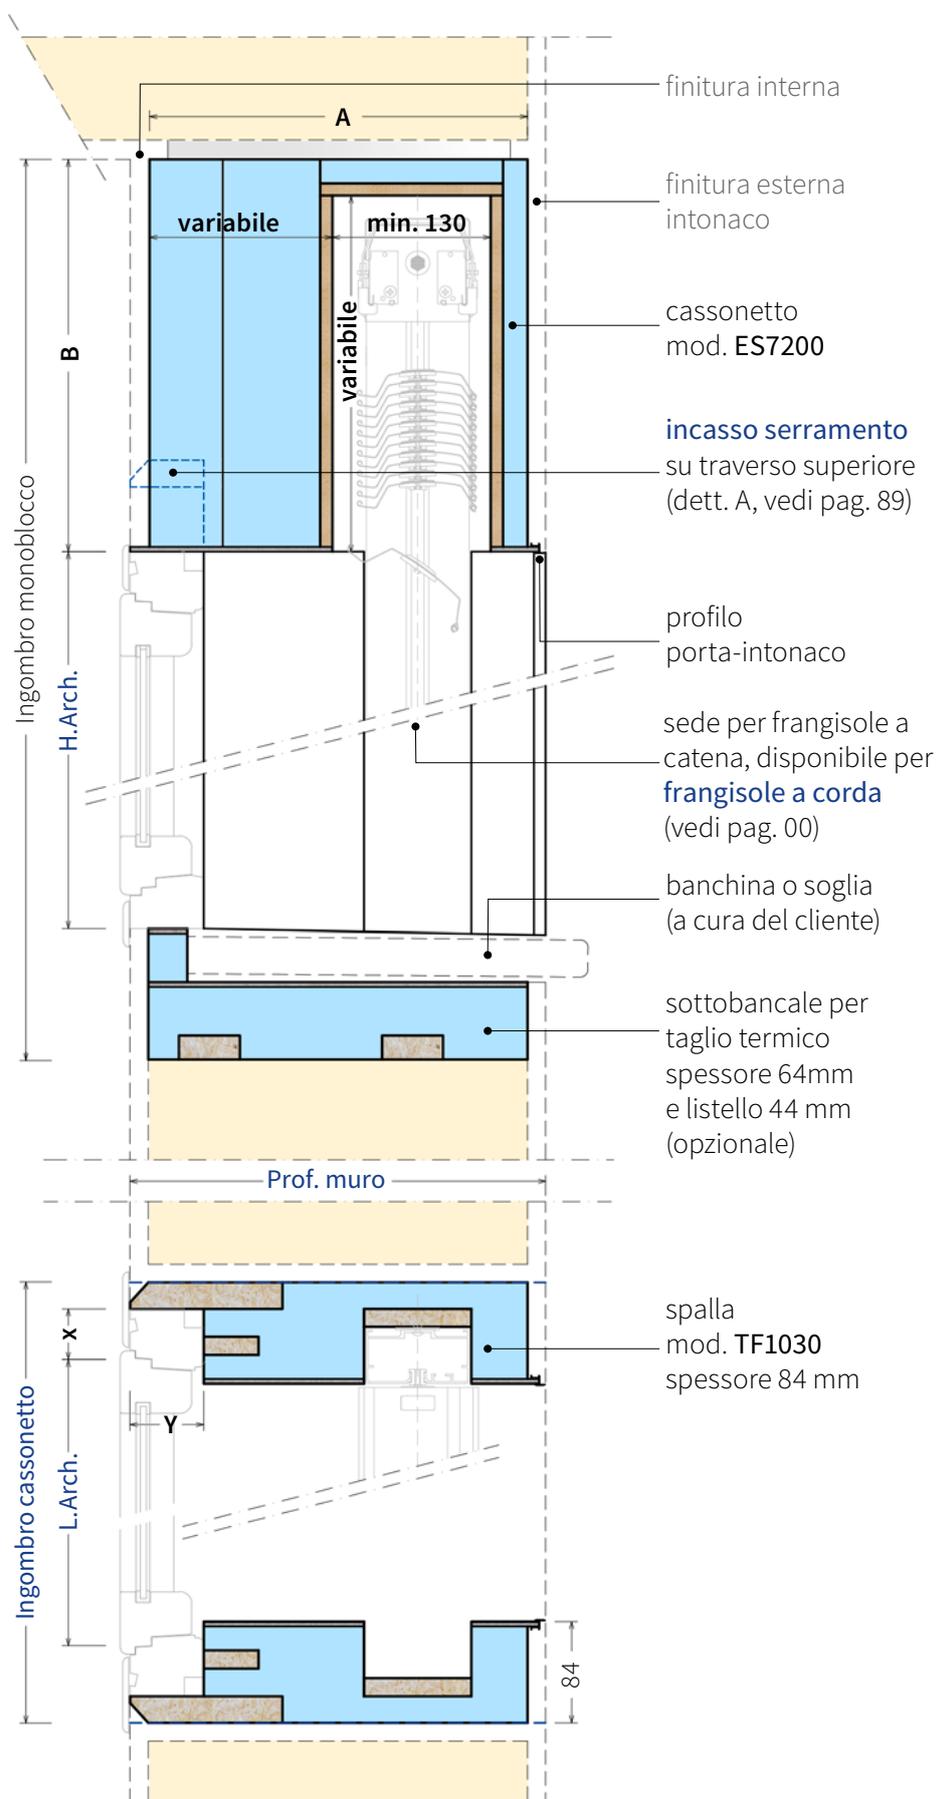


Forometrie Linea TF

predisposizione per monoblocco per frangisole e serramento a filo muro interno / metà mazzetta

Spessore spalla 84 mm
 Filo muro interno
 Vista fronte interno

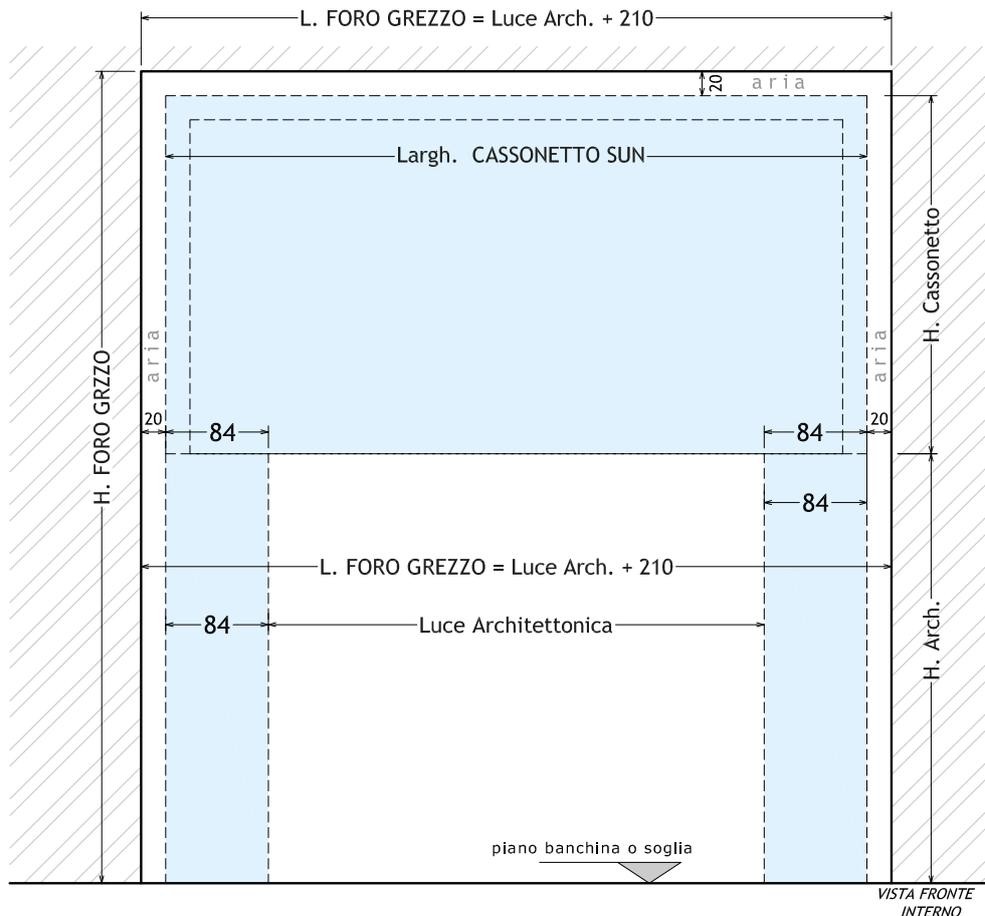

Spessore spalla 64 mm
 Filo muro interno

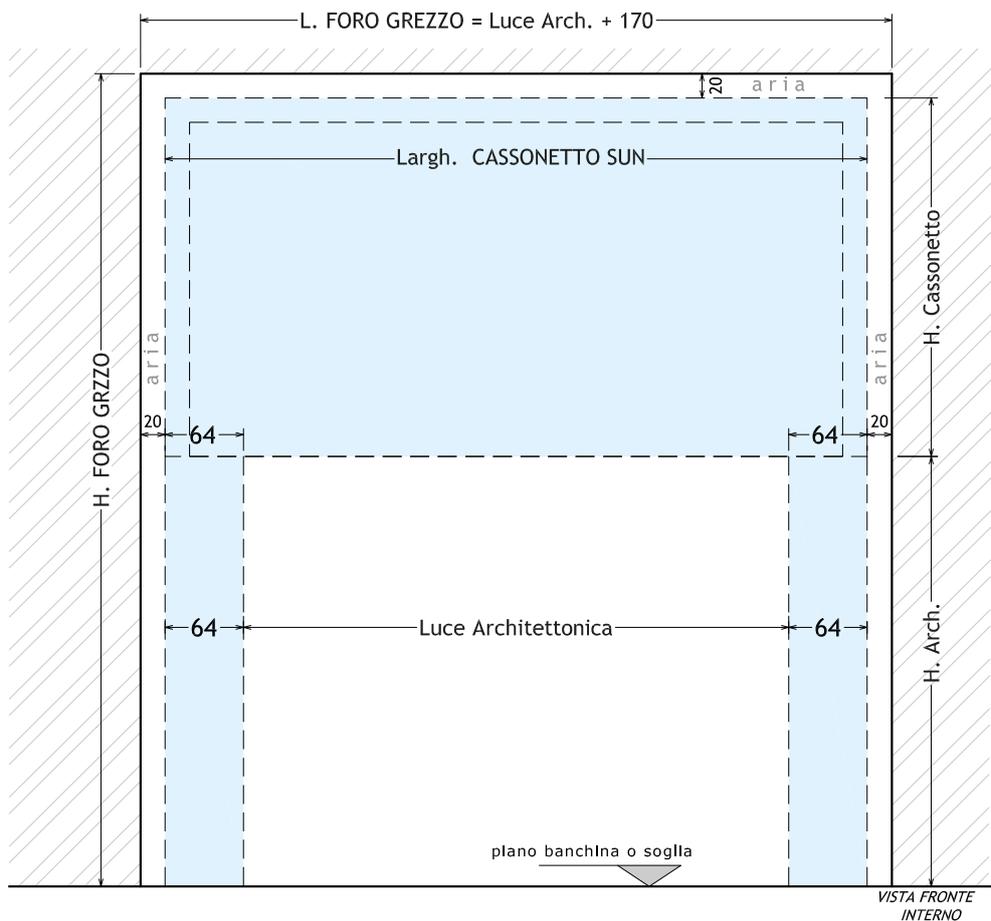

FATTIBILE SOLO X LINEA WIZ !

Linea TF

optional per frangisole a corda (Wiz)

Variante del monoblocco per frangisole a corda


idoneo per tutte le tipologie di finitura muraria

Il monoblocco per frangisole può essere facilmente modificato per accogliere un modello di **frangisole a corda (Wiz)**.

Poiché non autoportante, questa tipologia verrà assicurata e fissata alla **sommità del cassonetto** e, per garantire una tenuta efficace, il fissaggio superiore viene realizzato con un pannello in legno.


Tutti i monoblocchi Thermosilent possono essere predisposti per i frangisole a corda, indipendentemente dalla tipologia di **finitura muraria** presente.

Sistema Green Air VMC
ventilazione meccanica controllata
(approfondimento a pag. 115)

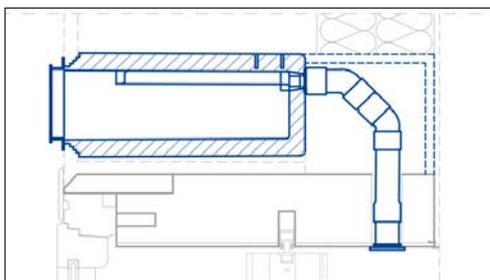


Integrazione al monoblocco in:
verticale sulla spalla
orizzontale nel sottobancale

Sistemi **opzionali** (v. pag. 89)
Predisposizione **foro muro grezzo** (v. pag. 134)

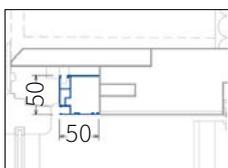

Predisposizione per **PROFILO COMBI**
per zanzariera
(v. pag. 104-105)

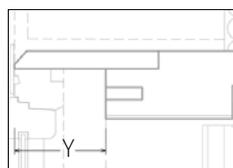

Predisposizione per Zanzariera

