


# Thermosilent TP20

monoblocco per serramento a filomuro interno, finitura esterna a termo cappotto  
per PERSIANA CON CARDINE

Spessore spalla 64  
Spessore spalla 84


|   |  |
|---|--|
| Trasmittanza termica lineare<br>Spalla serie TP20 | $\Psi = 0,091 \text{ W/mK}$<br>norma UNI EN ISO 10211-2018 |
|---|--|

Sistema Green Air VMC  
ventilazione meccanica controllata  
(approfondimento a pag. 115)

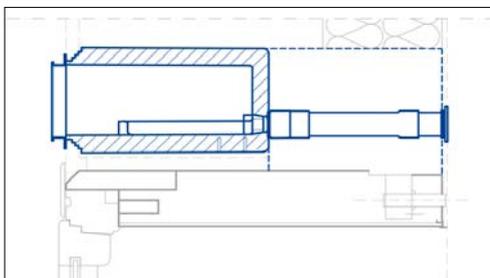


Integrazione al monoblocco in:  
**verticale** sulla spalla  
**orizzontale** sopra il soprabancale  
**inferiore** sotto il sottobancale (per finestre)


Sistemi **opzionali** (v. pag. 102-103)  
Predisposizione **foro muro grezzo** (v. pag. 134)

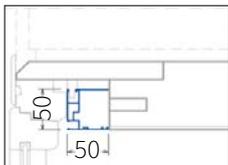

Predisposizione per  
**PROFILO COMBI**  
per zanzariera  
(v. pag. 104-105)

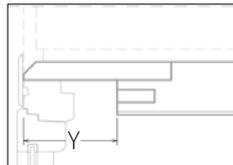


Predisposizione  
per Zanzariera

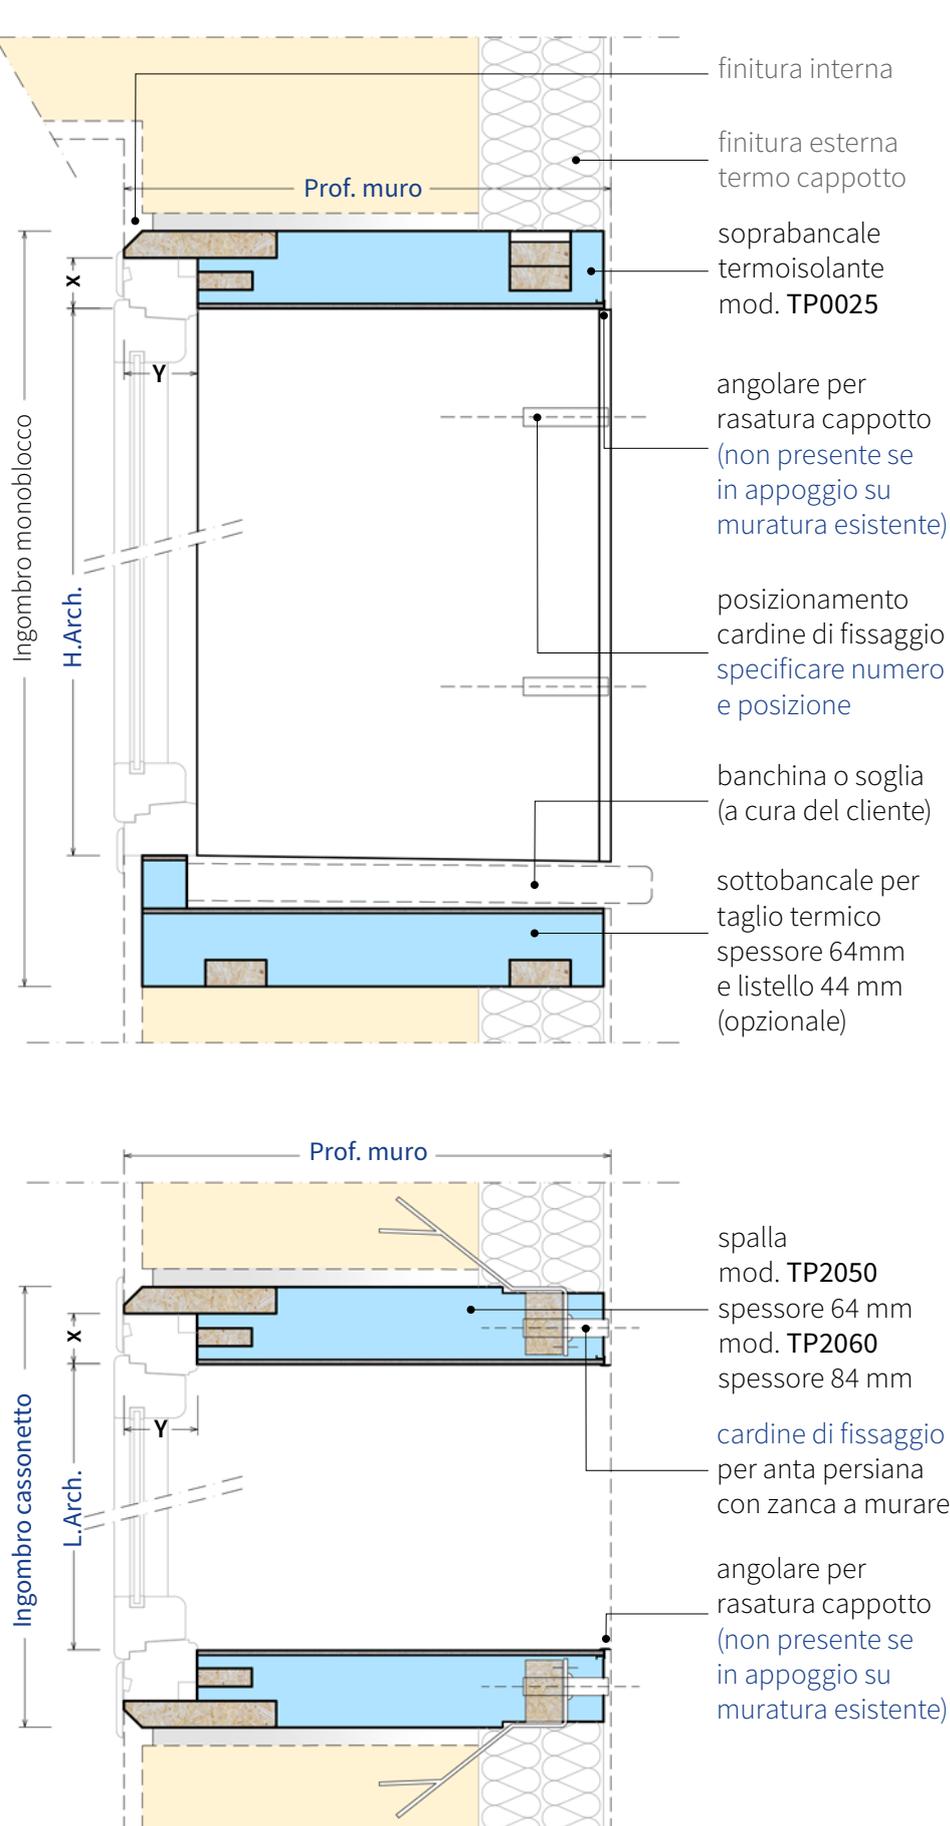

# Forometrie Linea TP

predisposizione per monoblocco per persiana  
e serramento a filo muro interno

Spessore spalla 64 mm  
Vista fronte interno

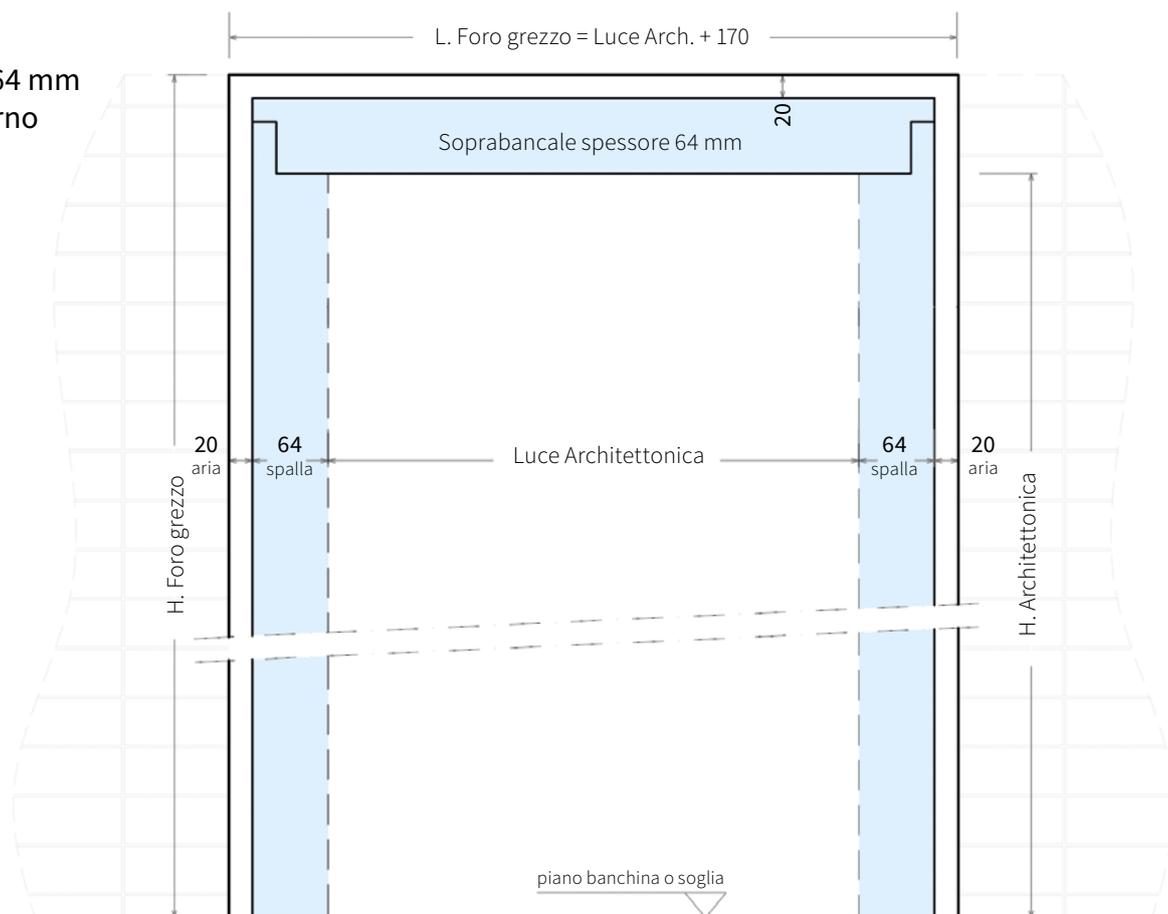

Spessore spalla 84 mm  
Vista fronte interno

